


Bei der Planung hat sich gezeigt, dass der bestehende Heizraum für die neue Anlage WP-Kaskade zu klein ist. Da sich der Keller vom App.36 direkt neben dem Heizraum befindet, stellt sich die unverbindliche frage, ob Eigentümer sowie auch die Gemeinschaft grundsätzlich offen wären, diesen Raum für die Heiztechnik zur Verfügung zu stellen.



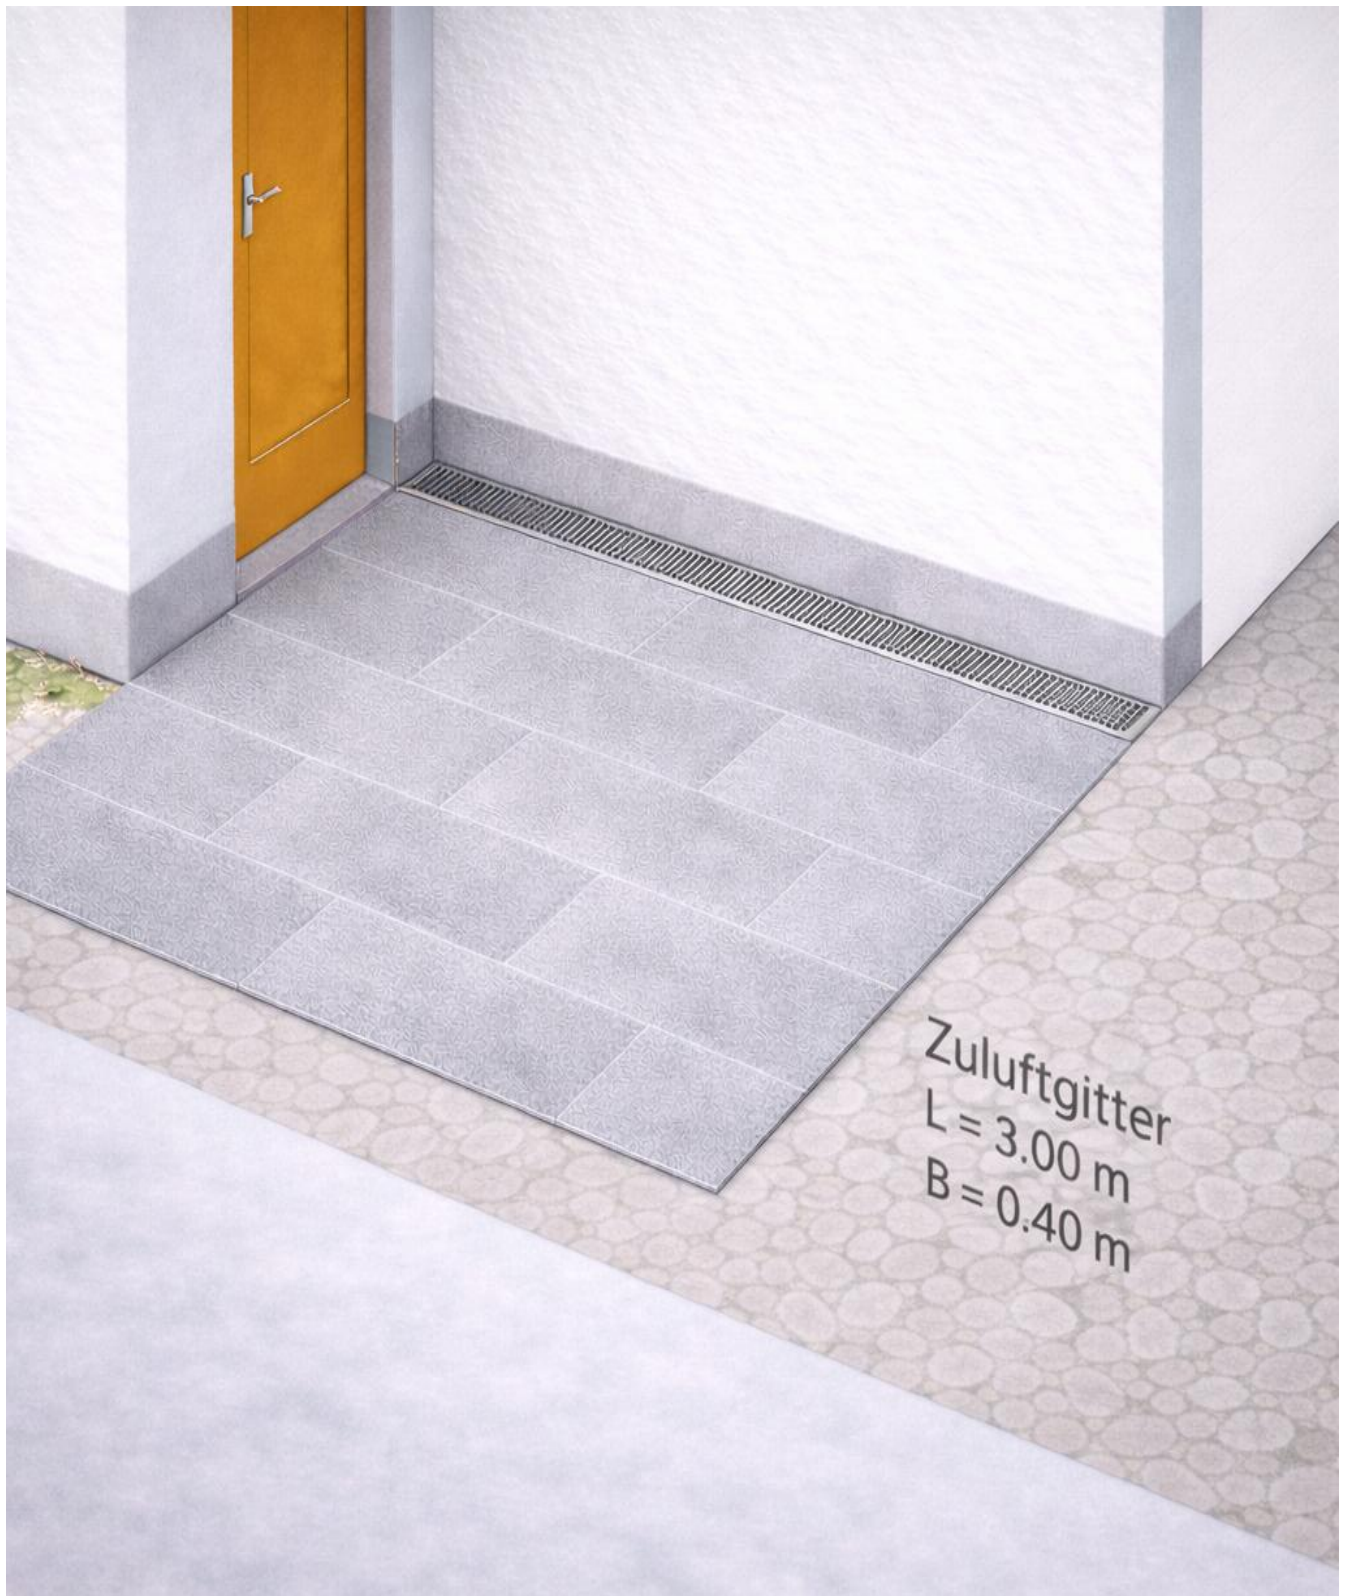

Ausführungsvariante Zuluftgitter mit Schacht für Wärmepumpen (1.20m<sup>2</sup>)  
Mit neuen Granitplatten kann diese Fläche neu gestaltet werden.  
Im Vorfeld wurden die Pläne zur Ansicht zugestellt.


TUTTE LE MISURE SONO DA VERIFICARE SUL POSTO DALL'ASSUNTORE DEI LAVORI, EVENTUALI DIFFERENZE SONO DA COMUNICARE IMMEDIATAMENTE ALLA DIREZIONE LAVORI!




TUTTE LE MISURE SONO GREZZE AD ECCEZIONE DELLE PORTE E FINESTRE CHE SONO INTESE FINITE.

LE MISURE DELLE FINESTRE E DI TUTTE LE APERTURE IN CURVA SI INTENDONO ALL'ESTERNO!

FENSTER IM KREIS SIND AUSSEN VERMASST!

- MATERIALI:**
- COTTO
  - COTTO, FINO a 300
  - CALCESTRUZZO
  - ISOLAZIONE
  - PIETREME

- LEGENDA:**
- R - ROLLABEN
  - I - INFERRIATE
  - ← - SODIA
  - P - PARAPETTO
- QUOTE DAL PAVIMENTO FINITO

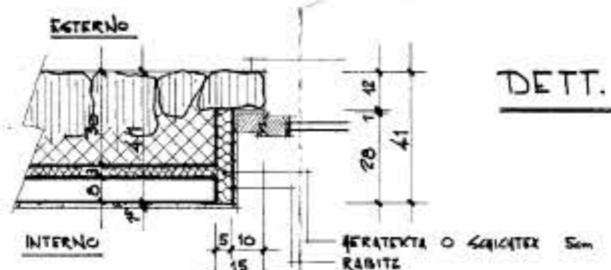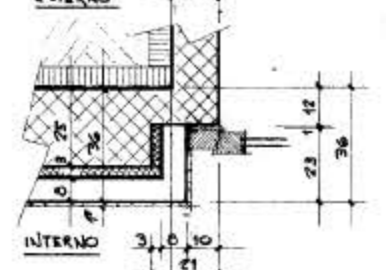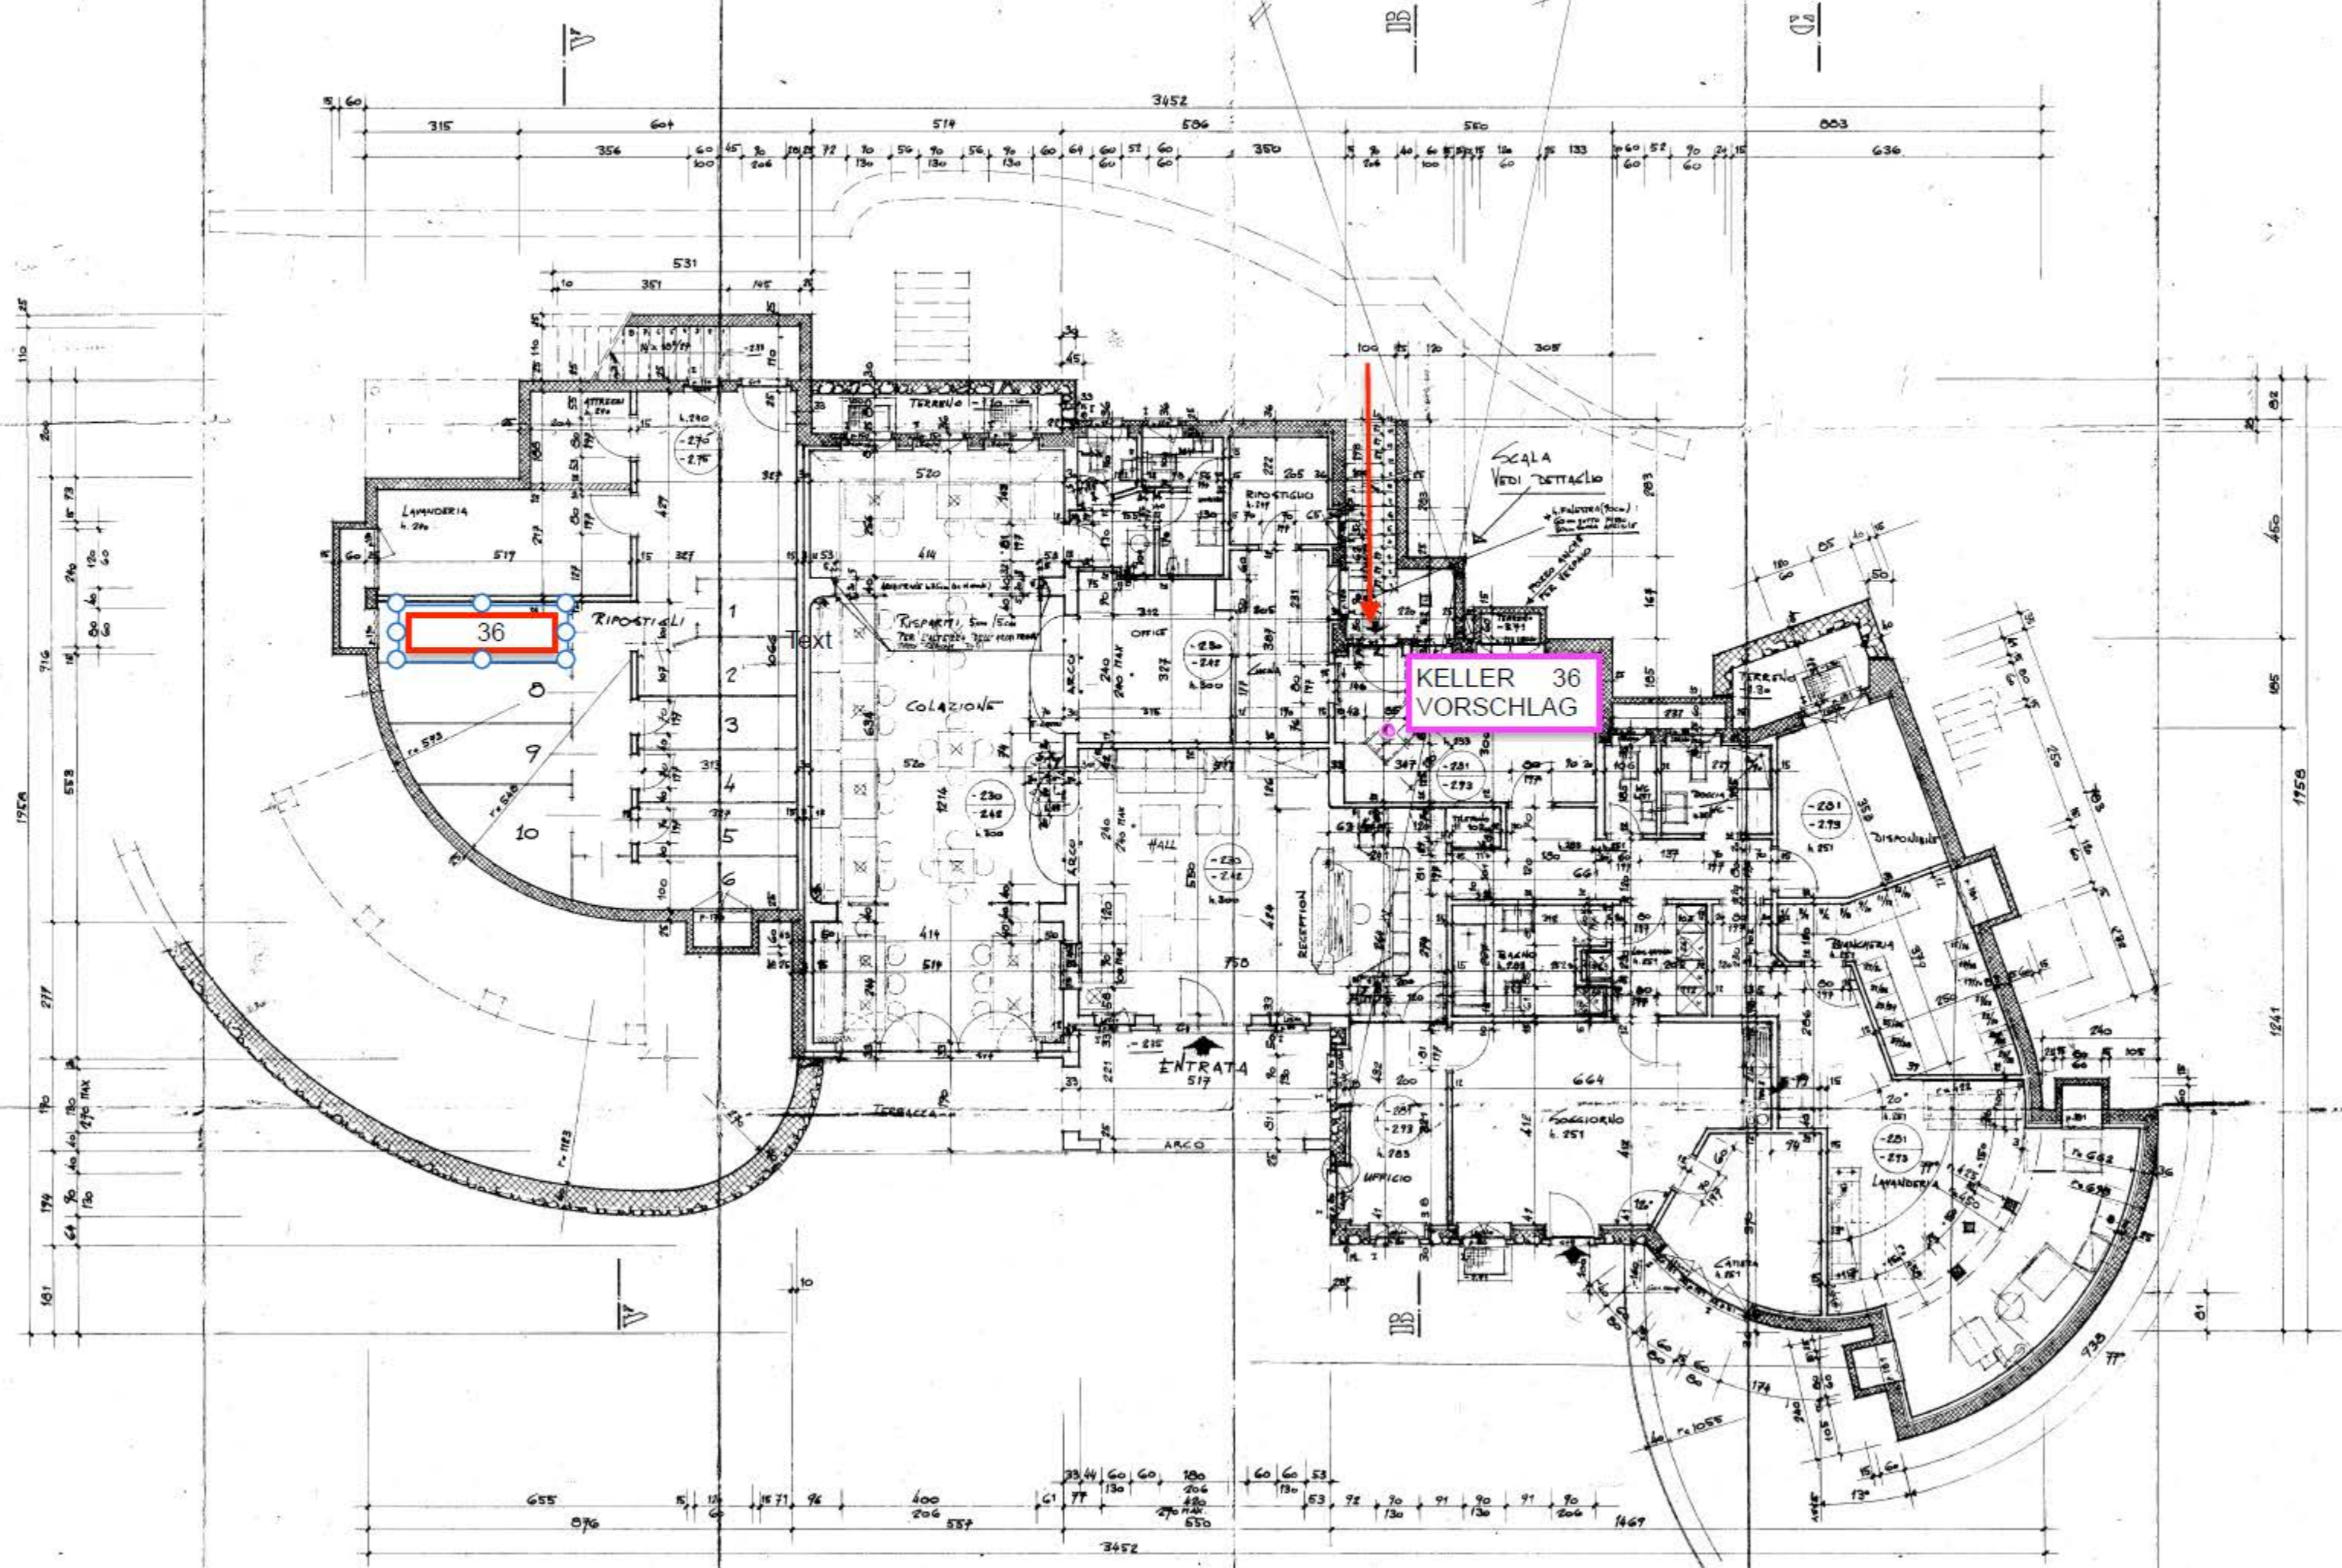

IB

IB





